

合水镇农产品自贸区改造提升项目

施工图

建设单位： 阳春市合水镇人民政府

专 业： 市 政

日 期： 2025. 07

贵州省建设工程设计出图专用章
中城恒业设计集团有限公司
资质等级范围：市政行业乙级；建筑行业乙级；风景园林工程设计专项乙级；农林行业（农业综合开发生态工程）专业乙级；水利行业丙级；公路行业（公路）专业丙级；电力行业（新能源发电、送电工程、变配电工程）专业乙级；环境工程（固体废物处理处置工程、水污染防治工程）专项乙级
资质证书编号：A352012676 有效期至：2026年9月23日



中城恒业设计集团有限公司


ZHONGCHENG HENGYE DESIGN GROUP CO., LTD.

图纸目录

序号	图号	图纸内容	规格	序号	图号	图纸内容	规格
1	DL-01	目录	A3	17	DL-17		
2	DL-02	拆除平面图	A3	18	DL-18		
3	DL-03	新做平面图	A3	19	DL-19		
4	DL-04	车棚柱子拆除平面图	A3	20	DL-20		
5	DL-05	车棚屋面拆除平面图	A3	21	DL-21		
6	DL-06	便民摆卖点柱子平面图	A3	22			
7	DL-07	便民摆卖点屋面平面图	A3	23			
8	DL-08	便民摆卖点柱子正立面图	A3	24			
9	DL-09	大样	A3	25			
10	DL-10	雨水口大样	A3	26			
11	DL-11	市场硬化平面图	A3	27			
12	DL-12			28			
13	DL-13			29			
14	DL-14			30			
15	DL-15			31			
16	DL-16			32			

贵州省建设工程设计专用章
中城恒业设计集团有限公司
资质等级：建筑行业乙级、市政行业乙级、风景园林工程设计专项乙级、农林行业（农业综合开发工程）专业乙级、水利行业（公路行业（公路）专业）专业乙级、电力行业（新能源发电、送电工程、变电工程）专业乙级、环境工程（固体废物处理处置工程、水污染防治工程）专项乙级
资质证书编号：A352012676 有效期至：2026年9月23日

中城恒业设计集团有限公司 ZHONGCHENG HENGYE DESIGN GROUP LIMITED 资质证书编号：A352012676	工程名称	合水镇农产品自贸区改造提升项目	项目负责人	王显志	设计	张永成	图号	SS-01	图名
	建设单位	阳春市合水镇人民政府	专业负责人	张永成	审核	张永成	复核	程刚	目录

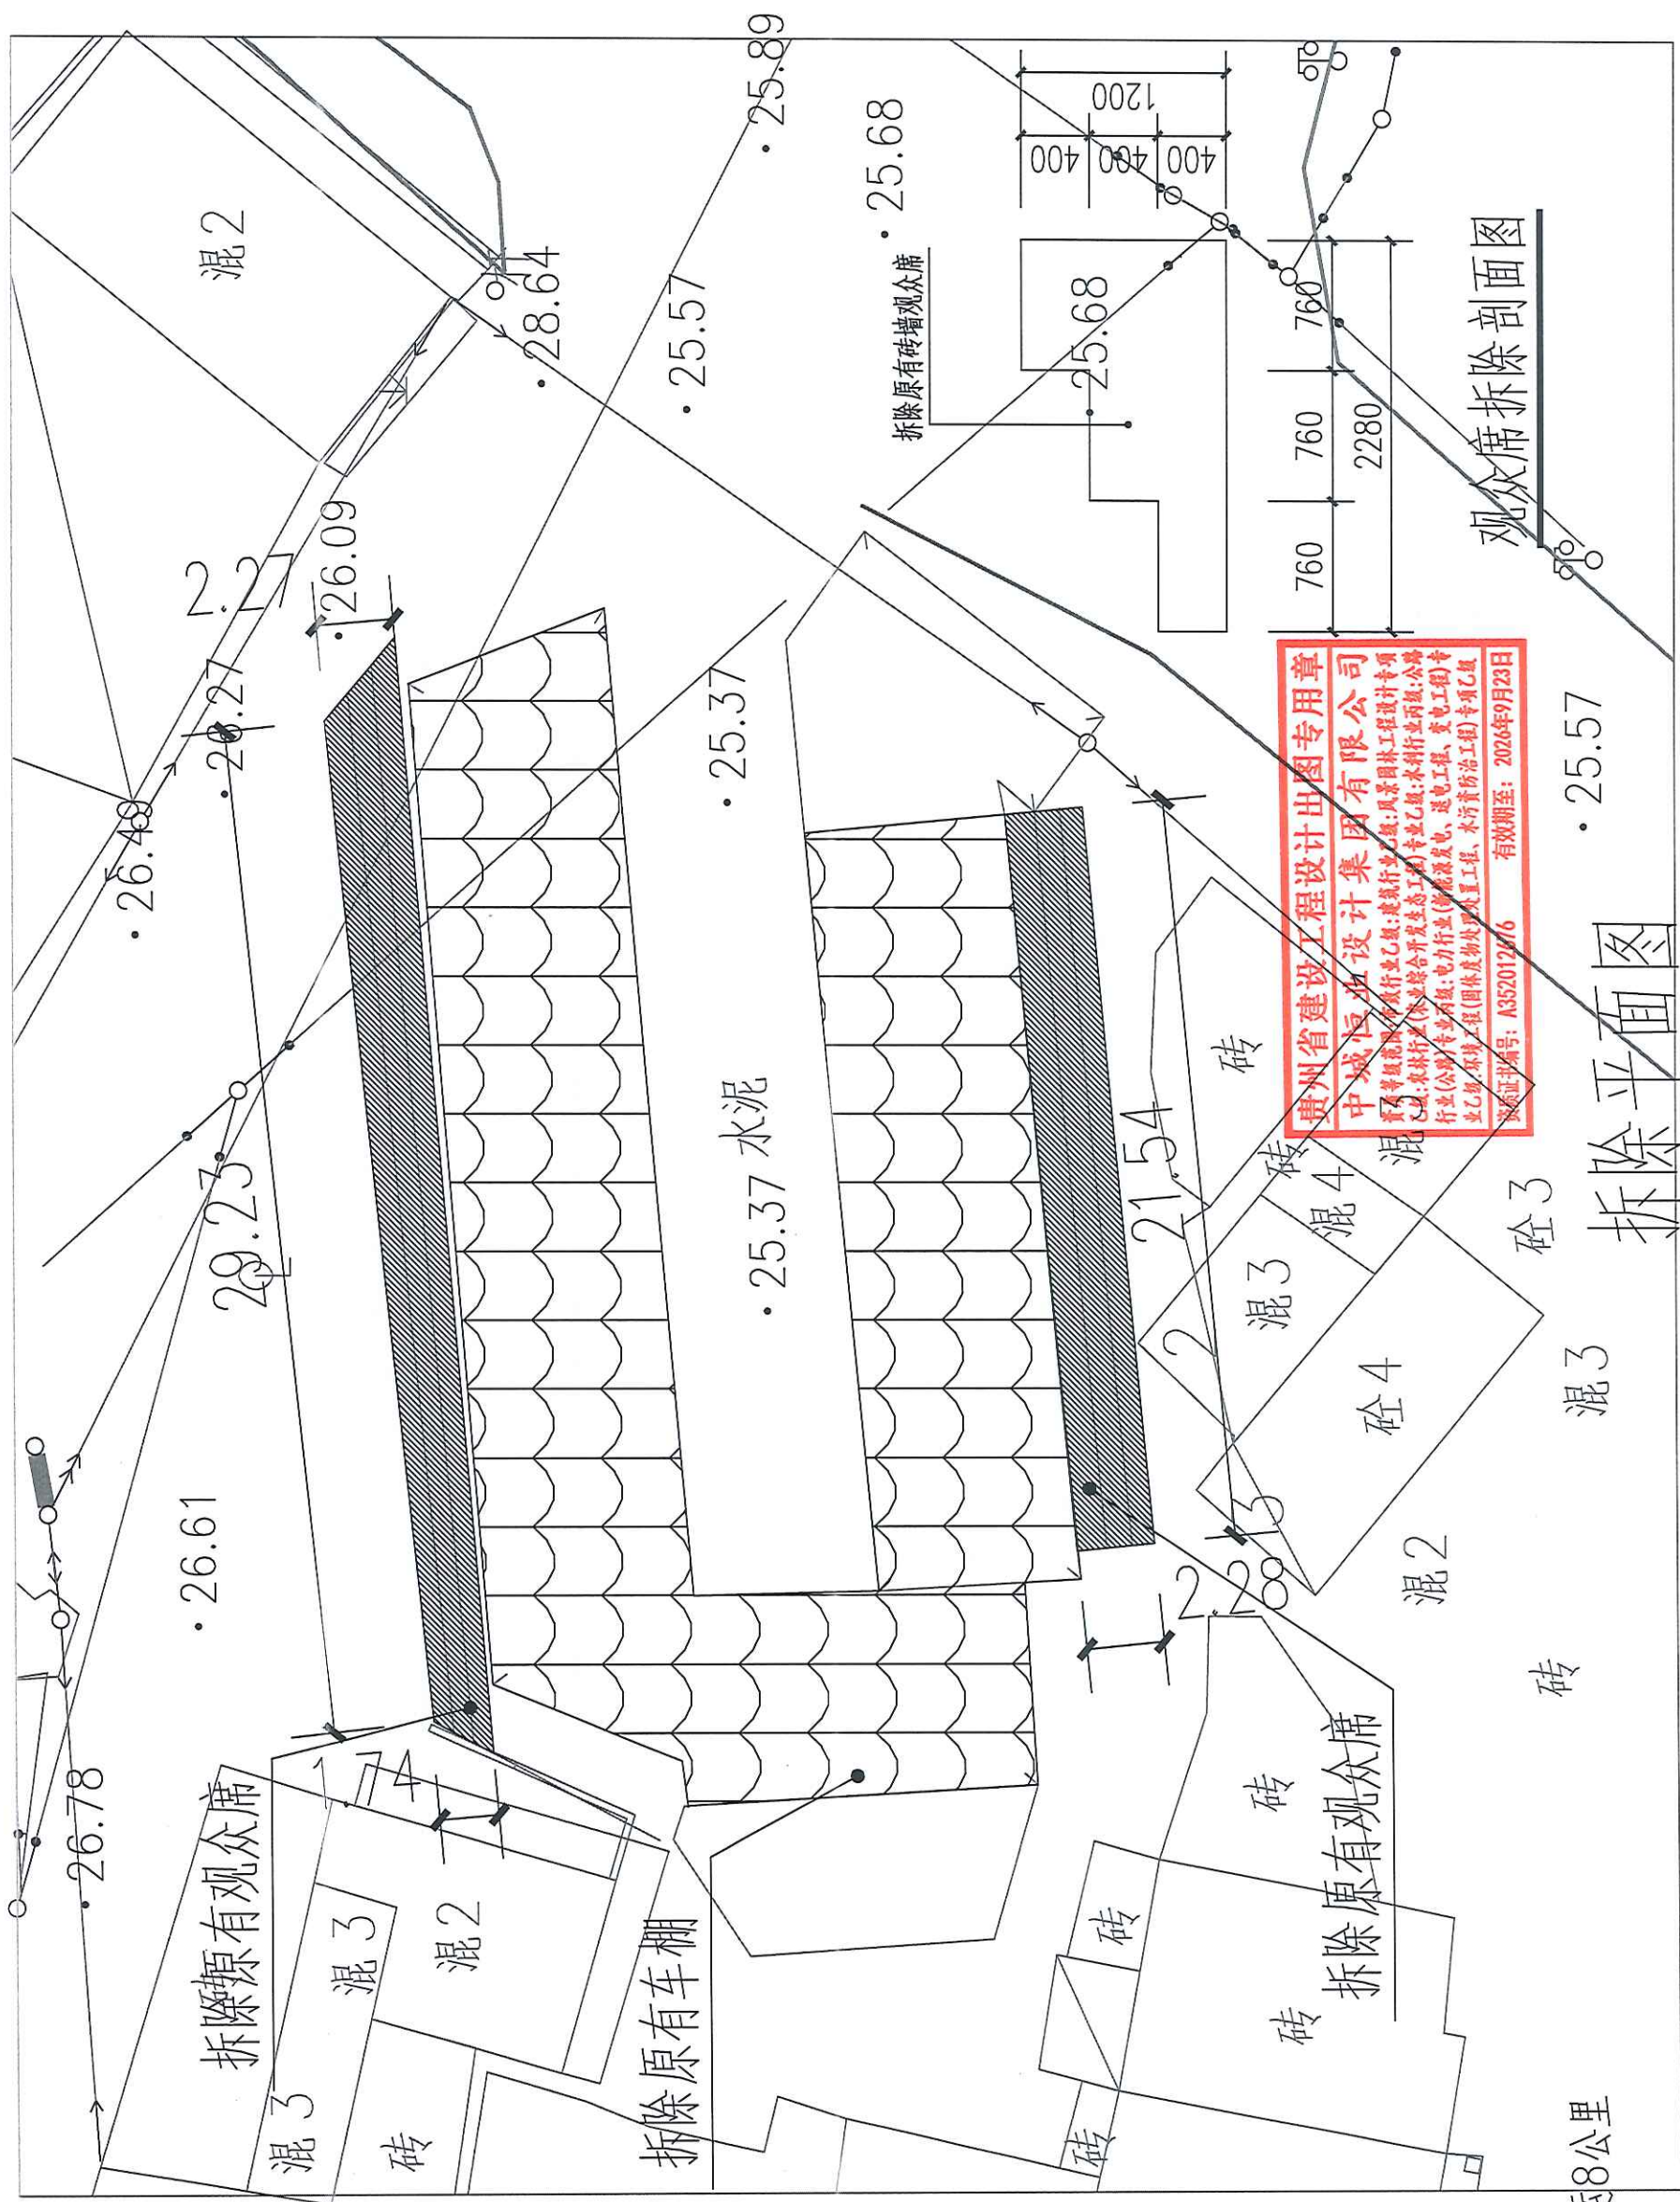


注：建筑废料外运8公里

贵州省建设工程设计集团专用章
中城恒业设计集团有限公司
资质等级：建筑行业甲级、城乡规划行业乙级、风景园林工程设计专项乙级、市政公用行业乙级、水利行业乙级、公路行业乙级、水利水电行业乙级、通信行业乙级、电力行业乙级、市政行业乙级、环保行业乙级、机械行业乙级、轻工行业乙级、纺织行业乙级、医药行业乙级、其他行业乙级
证书编号：A352012476 有效期至：2026年9月23日

观众席拆除剖面图

拆除平面图

中城恒业设计集团有限公司 ZHONGCHENG HENGYE DESIGN GROUP LIMITED 注册证书编号：A352012476	工程名称	合水镇农产品自贸区改造提升项目	项目负责人	王显志	设计	设计	图号	SS-02	图名		拆除平面图
	建设单位	阳春市合水镇人民政府	专业负责人	设计	审核	设计	复核		姓名		程刚

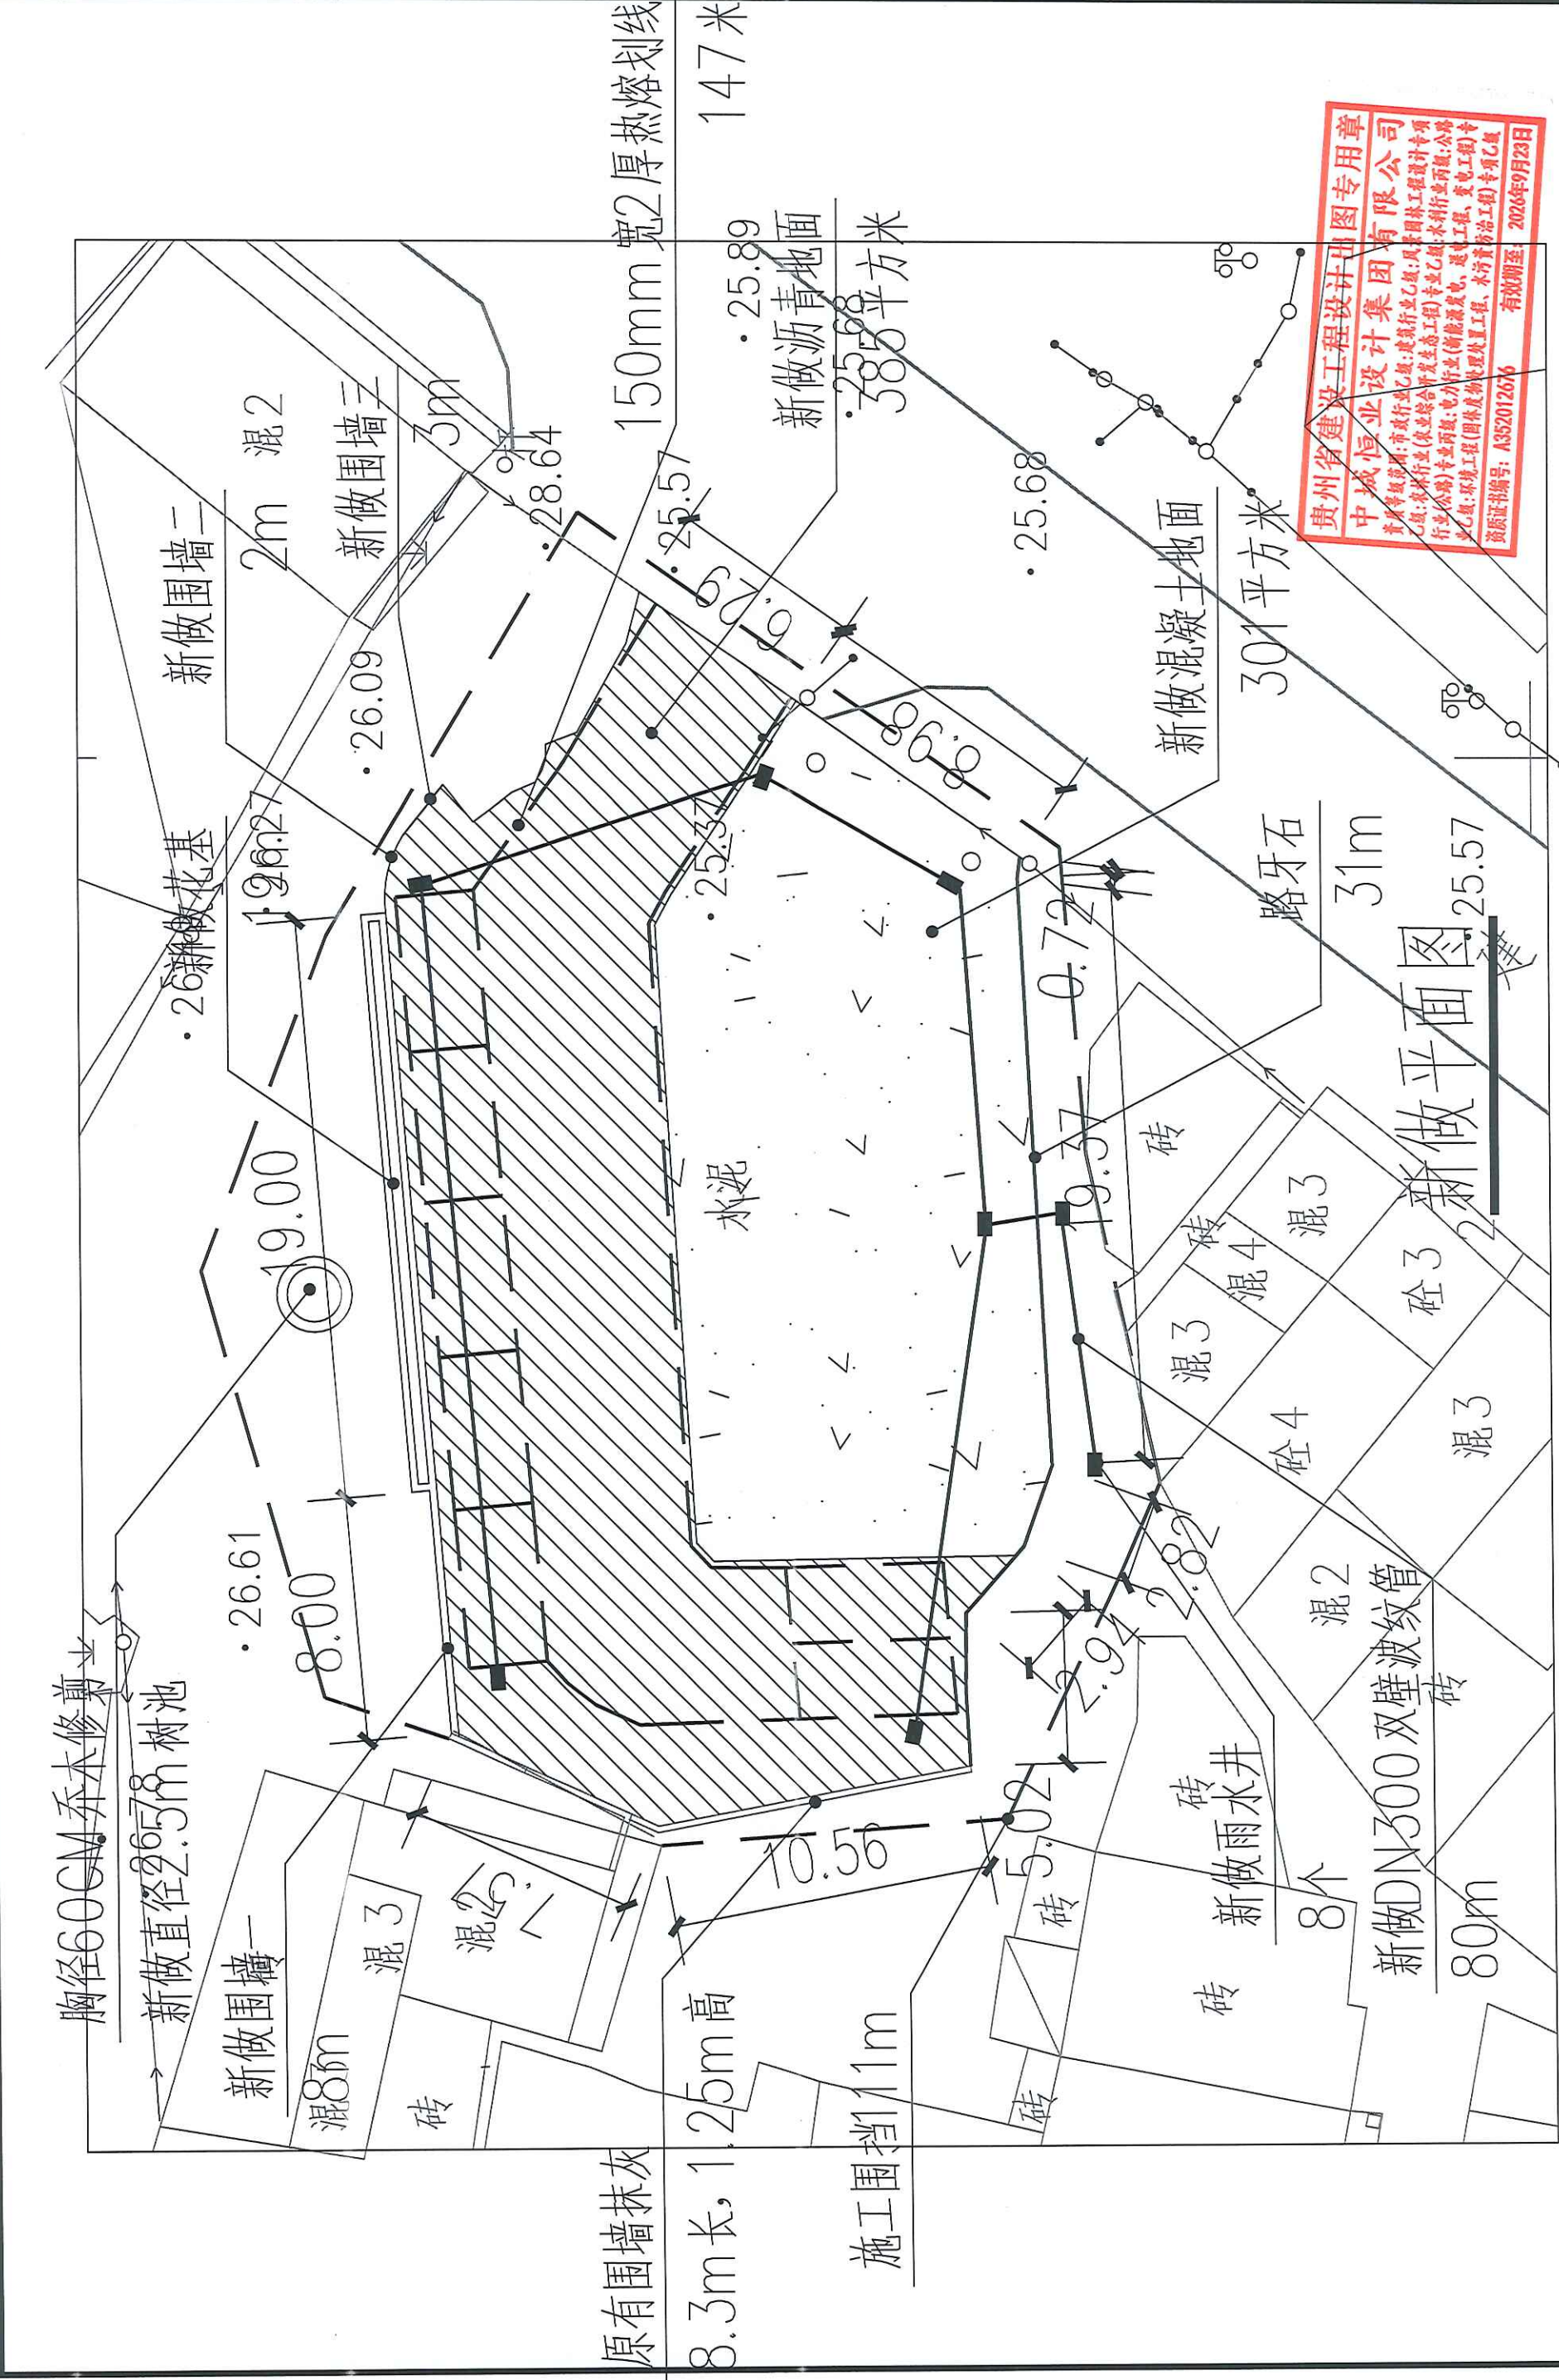

中城恒业设计集团有限公司 ZHONGCHENG HENGYE DESIGN GROUP LIMITED 资质证书编号: A352012676	工程名称	合水镇农产品自贸区改造提升项目	项目负责人	王显志	设计	张云	图号	SS-03	图名
	建设单位						阳春市合水镇人民政府	专业负责人	

拆除原有DN800镀锌管

29170

5960

1310

10250

5900

6140

5920


5840

22370



车棚柱子拆除平面图

贵州省建设工程设计专用章
中城恒业设计集团有限公司
资质等级范围：市政行业乙级；建筑行业乙级；风景园林工程设计专项乙级；农林行业（农业综合开发生态工程）专业乙级；水利行业丙级；公路行业（公路）专业丙级；电力行业（新能源发电、送电工程、变配电工程）专业乙级；环境工程（固体废物处理处置工程、水污染防治工程）专业乙级
资质证书编号：A352012676 有效期至：2026年9月23日


中城恒业设计集团有限公司 ZHONGCHENG HENGYE DESIGN GROUP LIMITED 资质证书编号：A352012676	工程名称	合水镇农产品自贸区改造提升项目			项目负责人	王显志	设计	张冲	图号	SS-04	图名 车棚柱子拆除平面图
	建设单位	阳春市合水镇人民政府			专业负责人	张冲	审核	张冲	复核	程刚	

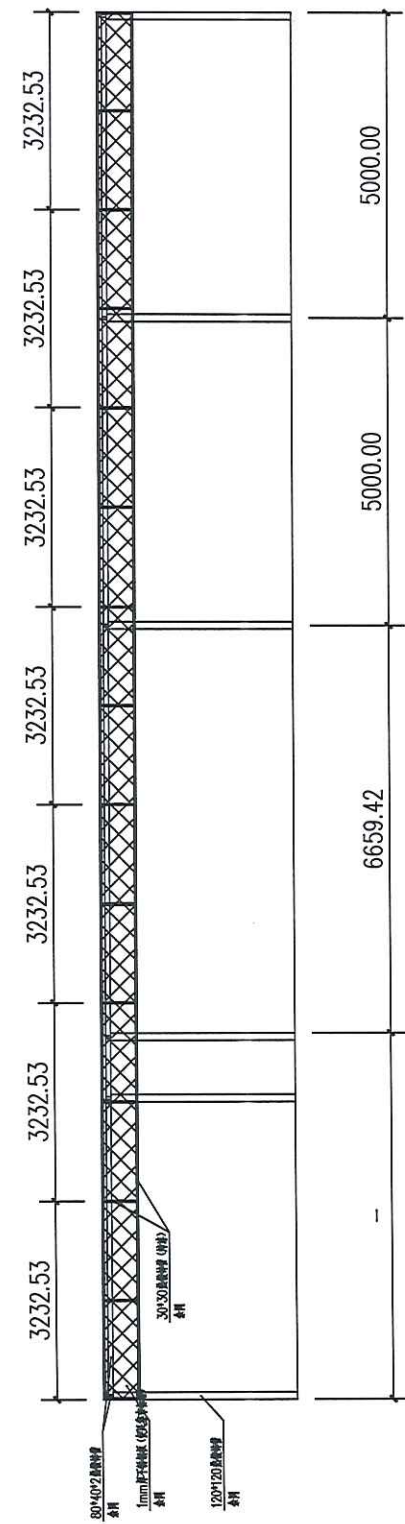


龙门架立面图

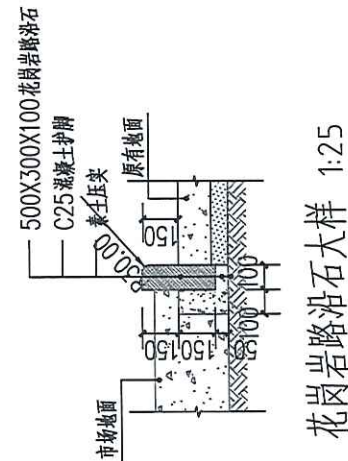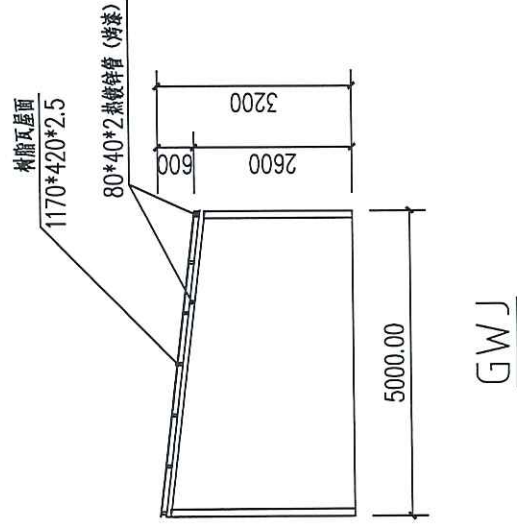

GWJ

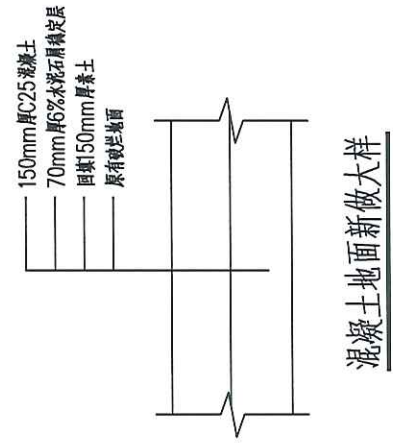

混凝土地面新做大样

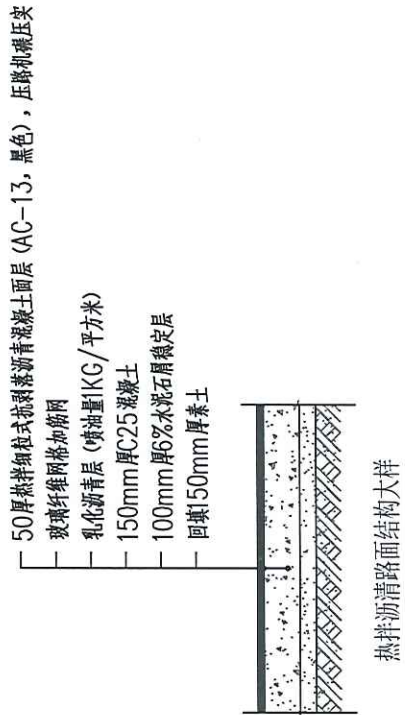

贵州省建设工程设计出图专用章


中城恒业设计集团有限公司

资质等级范围:市政行业乙级;建筑行业乙级;市政公用行业乙级;水利行业乙级;公路行业乙级;农林行业乙级;农业综合开发生态工程)专业乙级;水利行业乙级;变电工程)专业乙级;环境工程(固体废物处理处置工程、水污染防治工程)专项乙级;行业乙级;环境工程(固体废物处理处置工程、水污染防治工程)专项乙级

有效期至: 2026年9月23日


资质证书编号: A352012676

中城恒业设计集团有限公司 ZHONGCHENG HENGYE DESIGN GROUP LIMITED 注册证书编号：A332312676	工程名称	合水镇农产品自贸区改造提升项目	项目负责人	王照杰	设计	张永	图号	SS-08	图名
	建设单位	阳春市合水镇人民政府	专业负责人	张永	审核	张永	复核	程刚	

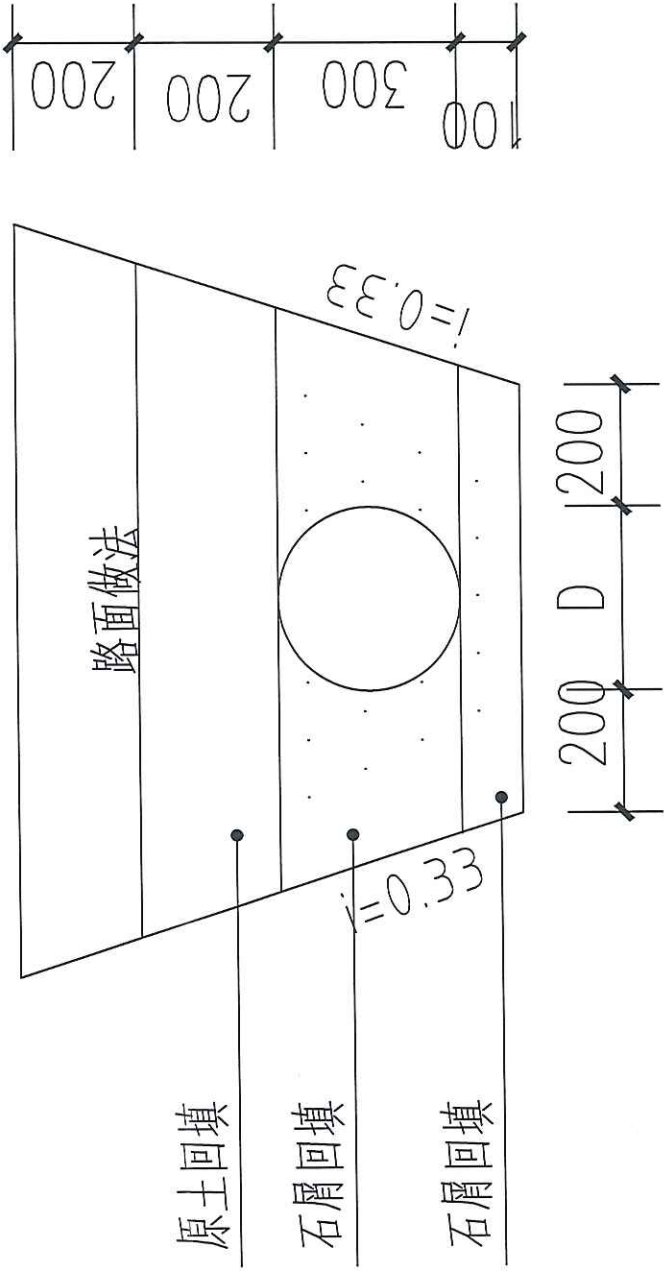






双壁波纹管做法大样

贵州省建设工程设计集团有限公司
中城恒业设计集团有限公司
资质证书编号: A352012676 有效期至: 2026年9月23日

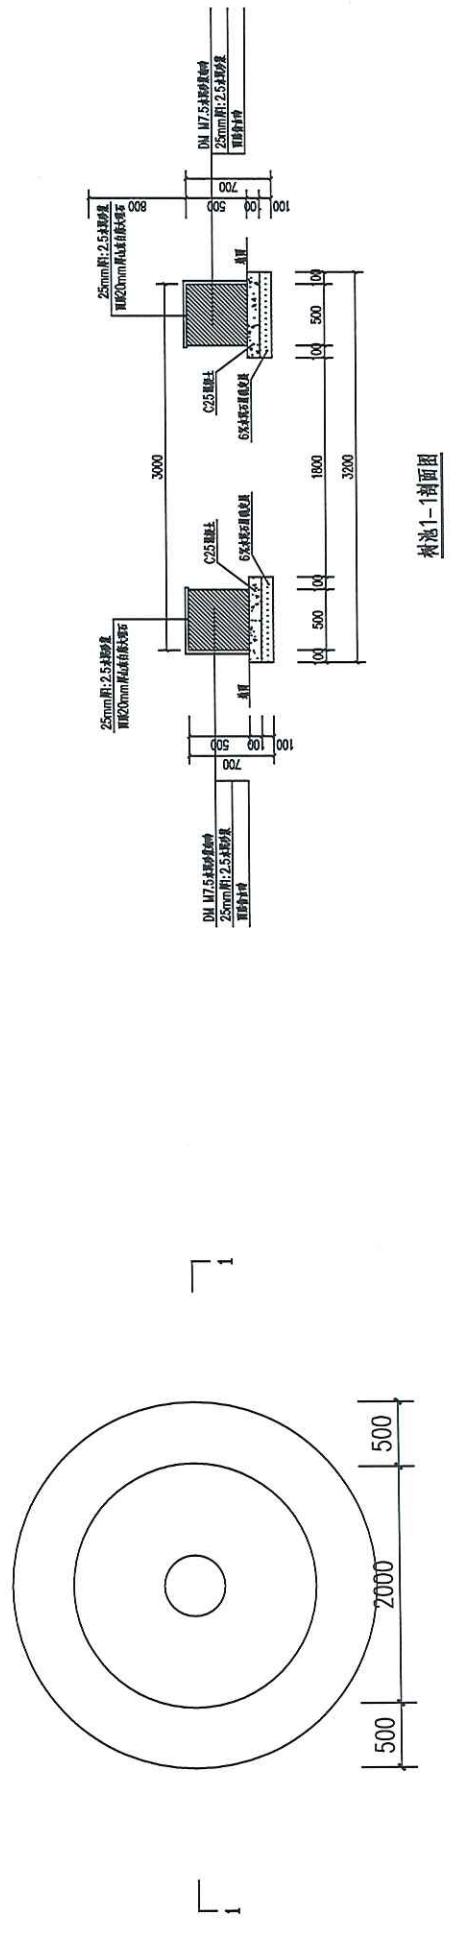

横池放大平面图

中城恒业设计集团有限公司 ZHONGCHENG HENGYE DESIGN GROUP LIMITED 资质证书编号: A352012676	工程名称	合水镇农产品自贸区改造提升项目	项目负责人	王昭杰	设计	设计	图号	SS-09	图名	大样
	建设单位	阳春市合水镇人民政府	专业负责人	设计	审核	设计	复核	设计	程刚	

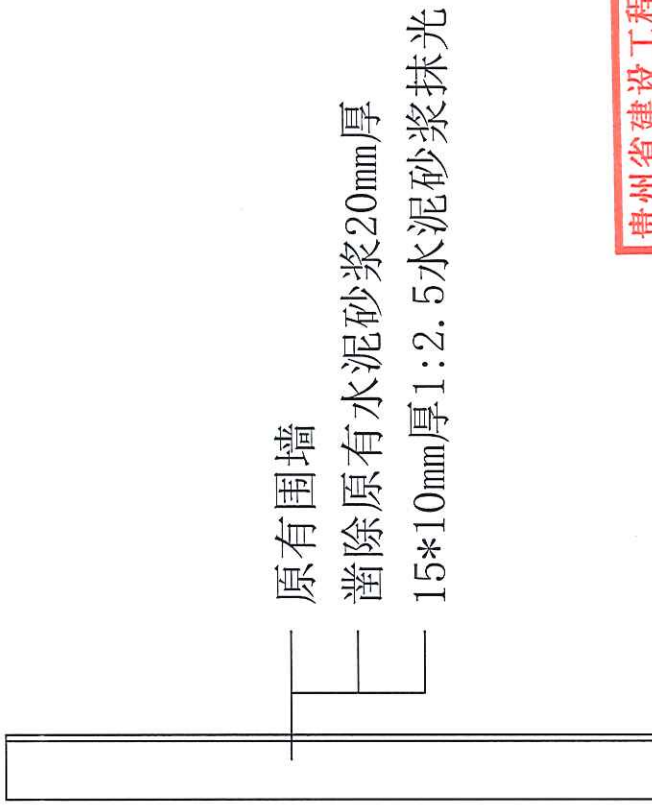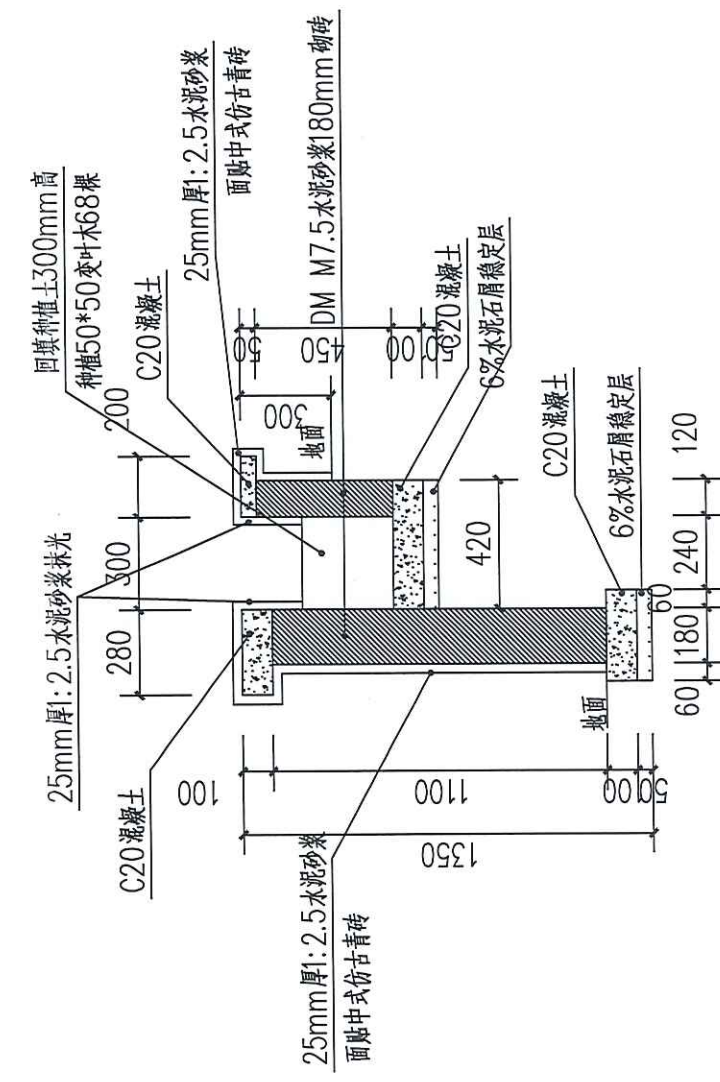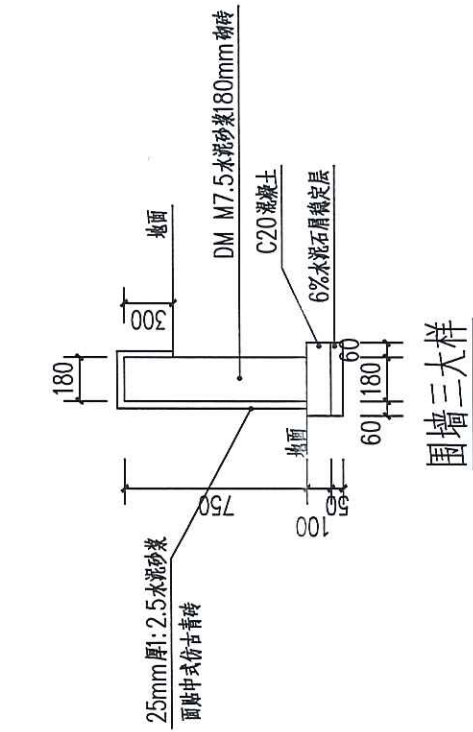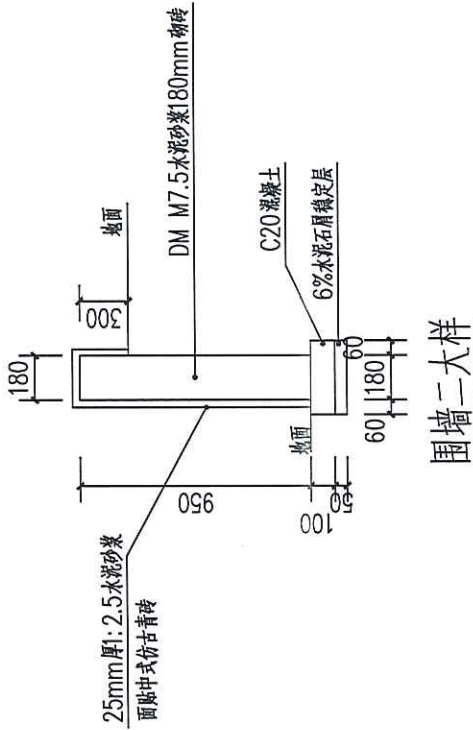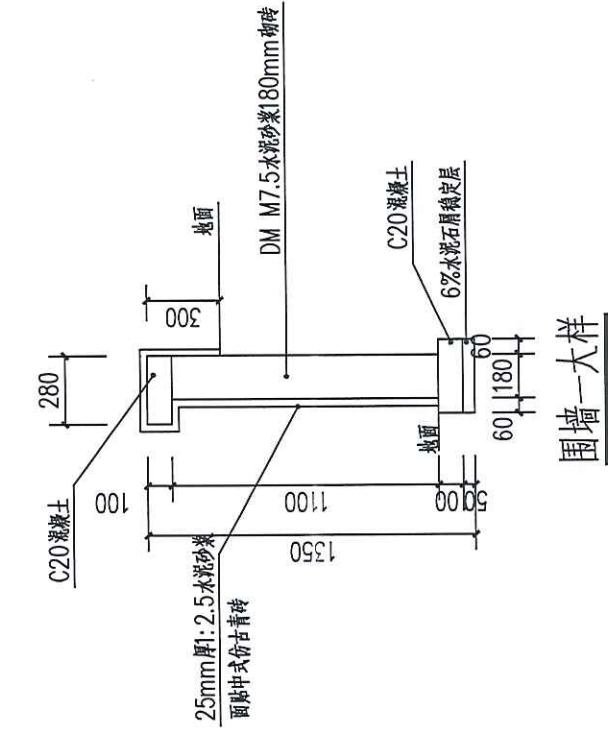


花基做法大样

原有围墙抹灰大样

原有围墙
凿除原有水泥砂浆20mm厚
15*10mm厚1:2.5水泥砂浆抹光

贵州省建设工程设计集团专用章
中城恒业设计集团有限公司
资质等级范围:市政行业乙级;建筑行业乙级;风景园林工程设计专项乙级;农林行业(林业综合开发生态工程)专业乙级;水利行业丙级;公路行业(公路)专业丙级;电力行业(新能源发电、送电工程、变电工程)专业乙级;环境工程(固体废物处理处置工程、水污染防治工程)专项乙级
资质证书编号: A352012676 有效期至: 2026年9月23日

中城恒业设计集团有限公司 ZHONGCHENG HENGYE DESIGN GROUP LIMITED 注册证书编号: A352012676	工程名称	合水镇农产品自贸区改造提升项目	项目负责人	王殿志	设计	设计	图号	SS-10	图名	雨水口大样
	建设单位	阳春市合水镇人民政府	专业负责人	设计	审核	设计	复核	程刚		

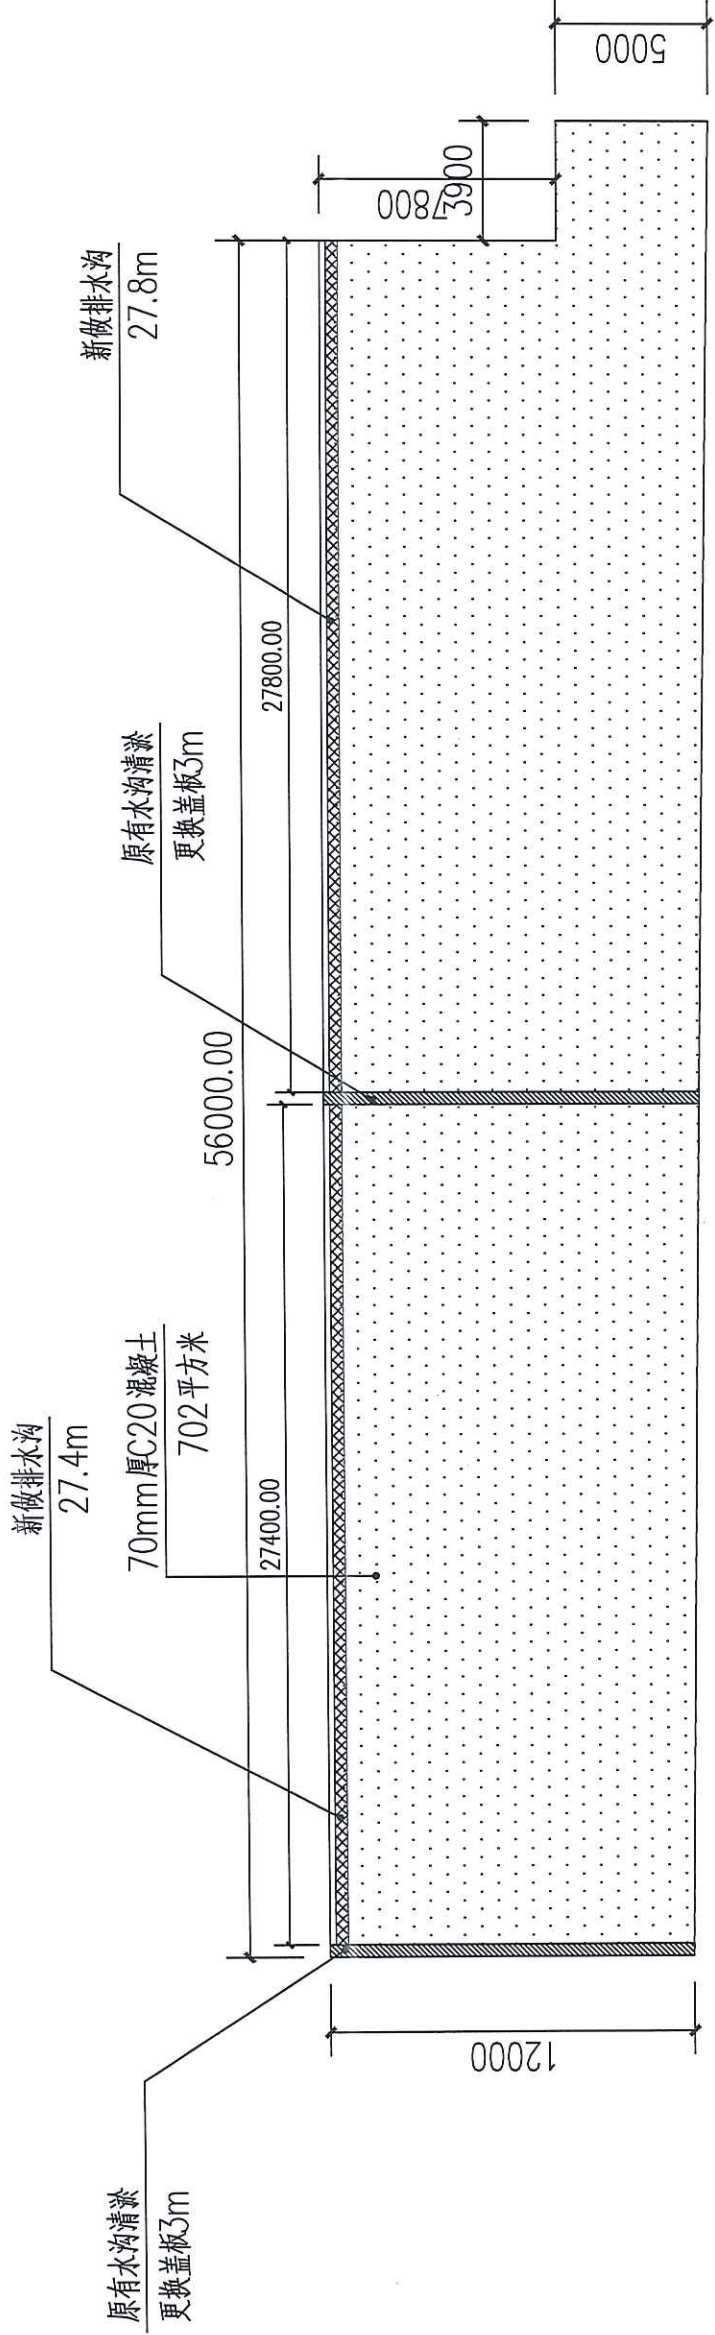


59905


市场硬化化平面图

贵州省建设工程设计集团专用章
中城恒业设计集团有限公司
资质等级范围:市政行业乙级;建筑行业乙级;风景园林工程设计专项乙级;农林行业(农业综合开发工程)专业乙级;水利行业丙级;公路行业(公路)专业丙级;电力行业(新能源发电、送电工程、变电工程)专业乙级;环境工程(固体废物处理处置工程、水污染防治工程)专项乙级
资质证书编号: A352012676 有效期至: 2026年9月23日

混凝土地面
25mm厚1:2.5水泥砂浆
DM M7.5水泥砂浆180mm砌砖
100mm厚C15混凝土

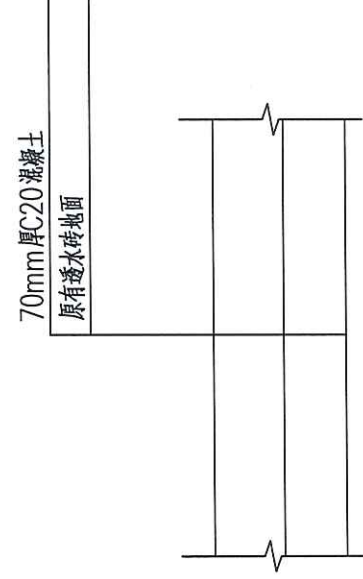

市场混凝土地面大样

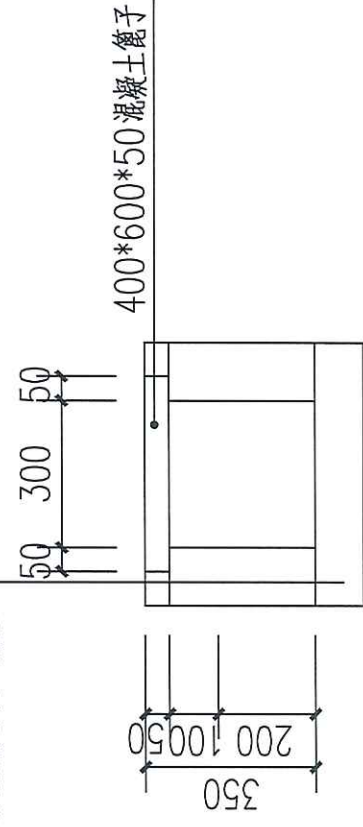

新做水沟大样

中城恒业设计集团有限公司
ZHONGCHENG HENGYE DESIGN GROUP LIMITED
资质证书编号: A352012676

合水镇农产品自贸区改造提升项目

阳春市合水镇人民政府

工程名称

建设单位

项目负责人

专业负责人

王显志

张健

设计

审核

张健

张健

图号

复核

SS-11

程刚

图名

市场硬化化平面图